







Nova Trocka

MIESZKANIE NR 20
KONDYGNACJA 5
PIĘTRO 4

3 pok.+
antresola

114,2m²

WG NORMY PN-ISO 9836:1997

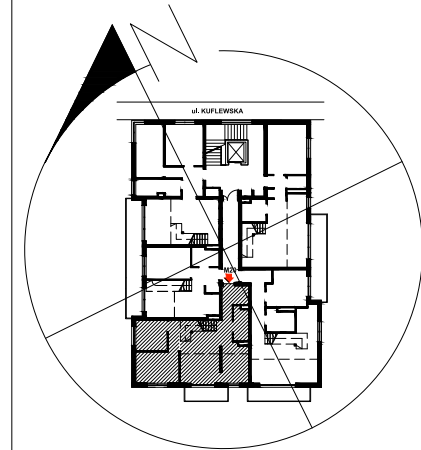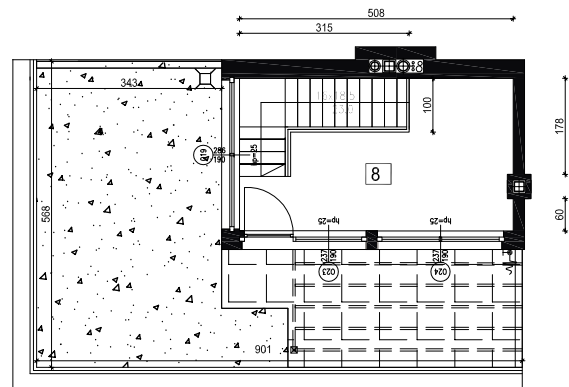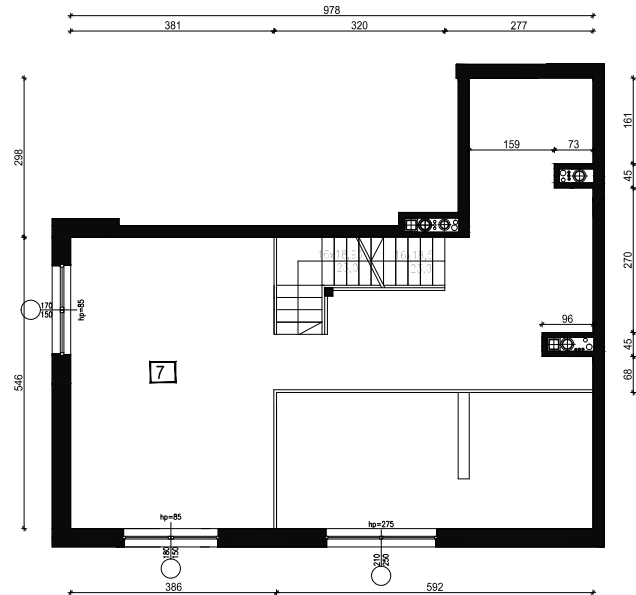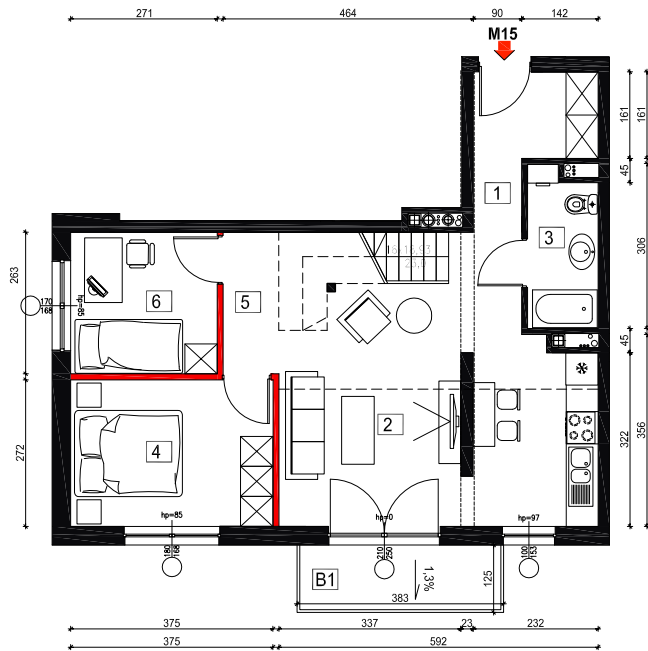

SCHEMAT-
LOKALIZACJA MIESZKANIA

MIESZKANIE NR 20 PIĘTRO IV

POWIERZCHNIE POMIESZCZEŃ WG NORMY
PN-ISO 9836:1997

NR POM.	NAZWA	POW.
1	KOMUNIKACJA	7,6 m ²
2	POKÓJ DZIENNY+aneks kuchenny	24,5 m ²
3	ŁAZIENKA	3,7 m ²
4	KOMUNIKACJA	2,6 m ²
5	POKÓJ	10,2 m ²
6	POKÓJ	7,1 m ²
	SCHODY	1,9 m ²
RAZEM		57,6 m ²
B1	BALKON	4,8 m ²
7	ANTRESOLA	42,3 m ²
8	DACH	14,3 m ²
O1	OGRÓDEK DACH	31,0 m ²
RAZEM		114,2 m ²

ARCHIKON
ul. Ziębicka 4 lok.3 01-461 Warszawa

INWESTOR:
LEANPARK SP. Z O.O.

PROJEKTANT: mgr inż. arch. Paweł Chmielewski

nr upr. w specjalności
architektonicznej Wa 37/01

OPRACOWAŁA: mgr inż. arch. Ewa Gołęb

NAZWA RYSUNKU: KARTA KATALOGOWA M20

Skala
1:100

Data
12.10.2020R.

■ ŚCIANA Z MOŻLIWOŚCIĄ DEMONTAŻU
■ ŚCIANA BEZ MOŻLIWOŚCI DEMONTAŻU

WYPOSAŻENIE TYLKO W CELACH PREZENTACJI, NIE STANOWI ZOBOWIĄZANIA UMOWNEGO

