



Nova Trocka

MIESZKANIE NR 21

21

KONDYGNACJA

5


PIĘTRO

4



2 pok.+
antresola

66,4m²

WG NORMY PN-ISO 9836:1997

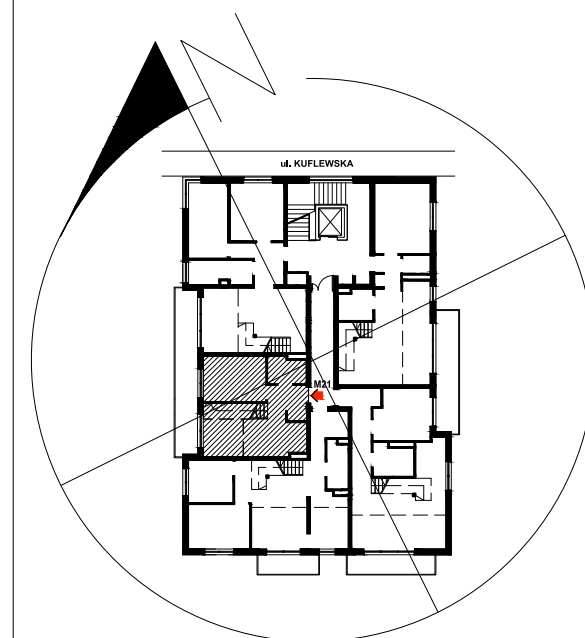

SCHEMAT-
LOKALIZACJA MIESZKANIA

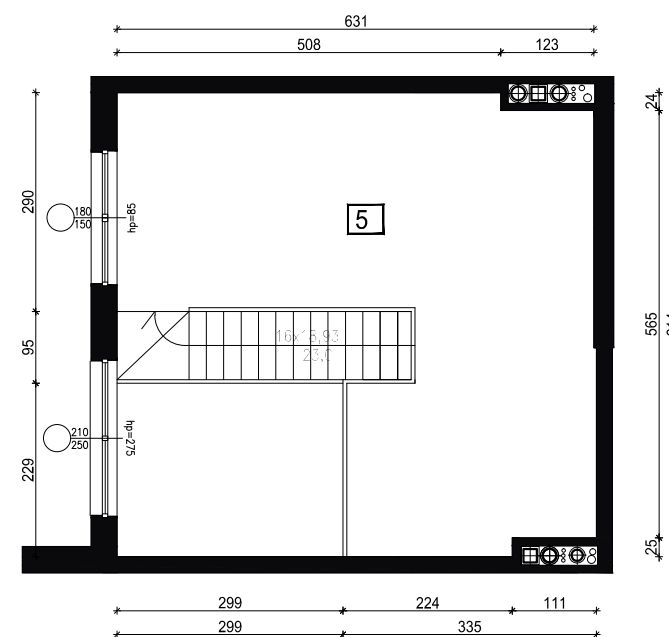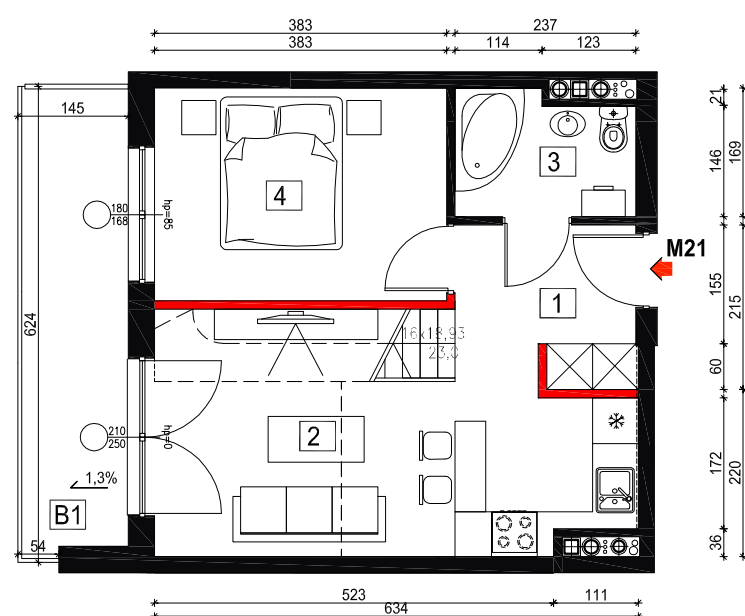

MIESZKANIE NR 21 PIĘTRO IV

POWIERZCHNIE POMIESZCZEŃ WG NORMY
PN-ISO 9836:1997

NR POM.	NAZWA	POW.
1	KOMUNIKACJA	3,9 m ²
2	POKÓJ DZIENNY+aneks kuchenny	16,7 m ²
3	POKÓJ	10,7 m ²
4	ŁAZIENKA	3,7 m ²
	SCHODY	1,9 m ²
RAZEM		36,9 m ²
B1	BALKON	8,5 m ²
5	ANTRESOLA	29,5 m ²
RAZEM		66,4 m ²

ARCHIKON
ul. Ziębicka 4 lok.3 01-461 Warszawa

INWESTOR:
LEANPARK SP. Z O.O., UL. OKÓLNA 43A/B LOK. 208, 05-270 MARKI

PROJEKTANT: mgr inż. arch. Paweł Chmielewski



nr upr. w specjalności
architektonicznej Wa 37/01

OPRACOWAŁA: mgr inż. arch. Ewa Gołęb

NAZWA RYSUNKU: KARTA KATALOGOWA M21

Skala
1:100

Data
12.10.2020R.

 ŚCIANA Z MOŻLIWOŚCIĄ DEMONTAŻU
 ŚCIANA BEZ MOŻLIWOŚCI DEMONTAŻU



WYPOSAŻENIE TYLKO W CELACH PREZENTACJI, NIE STANOWI ZOBOWIĄZANIA UMOWNEGO