

MIESZKANIE NR 11


KONDYGNACJA 3

PIĘTRO 2

2 pok.

37,0m<sup>2</sup>

WG NORMY PN-ISO 9836:1997

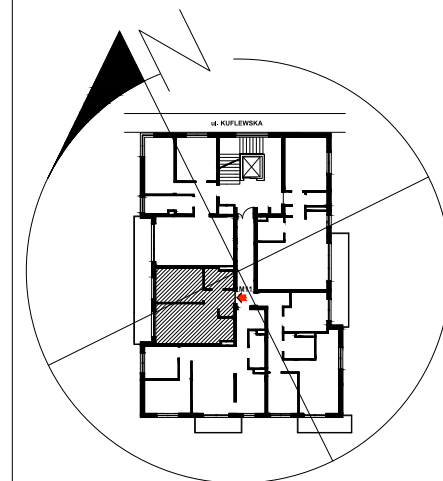


SCHEMAT-  
LOKALIZACJA MIESZKANIA

MIESZKANIE NR 11  
PIĘTRO II

POWIERZCHNIE POMIESZCZEŃ WG NORMY  
PN-ISO 9836:1997

NR POM.	NAZWA	POW.
1	KOMUNIKACJA	3,9 m <sup>2</sup>
2	POKÓJ DZIENNY+aneks kuchenny	18,7 m <sup>2</sup>
3	POKÓJ	10,7 m <sup>2</sup>
4	ŁAZIENKA	3,7 m <sup>2</sup>
RAZEM		37,1 m <sup>2</sup>
B1	BALKON	8,5 m <sup>2</sup>

- ŚCIANA Z MOŻLIWOŚCIĄ DEMONTAŻU
- ŚCIANA BEZ MOŻLIWOŚCI DEMONTAŻU

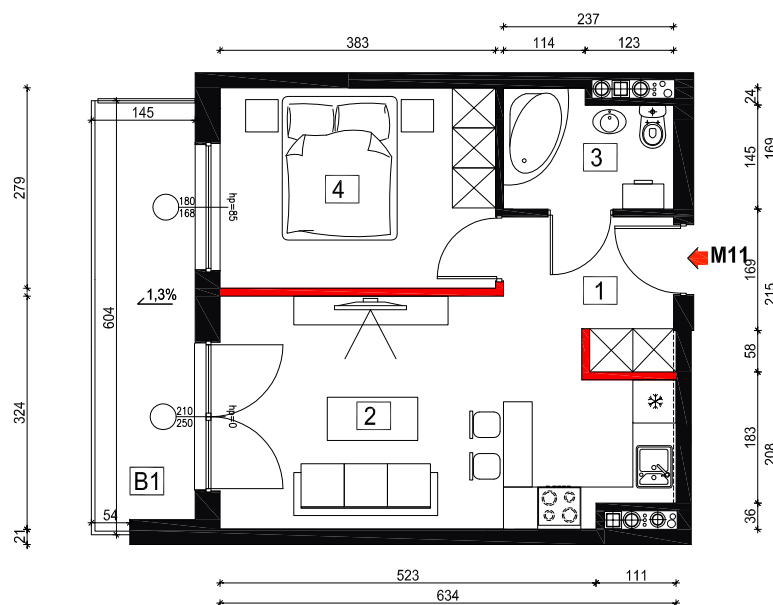

ARCHIKON  
ul. Ziębicza 4 lok.3 01-461 Warszawa

INWESTOR:  
LEANPARK SP. Z O.O.

PROJEKTANT: mgr inż. arch. Paweł Chmielewski

nr upr. w specjalności  
architektonicznej Wa 37/01

OPRACOWAŁA: mgr inż. arch. Ewa Gotqb

NAZWA RYSUNKU: KARTA KATALOGOWA M11

Skala  
1:75

Data  
12.10.2020R.