

MIESZKANIE NR 12



KONDYGNACJA 3

PIĘTRO 2

3 pok.

59,7m²

WG NORMY PN-ISO 9836:1997

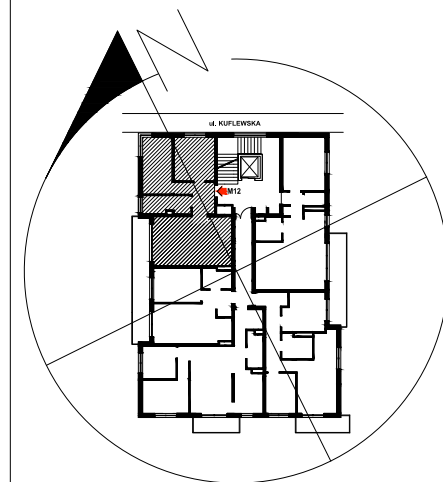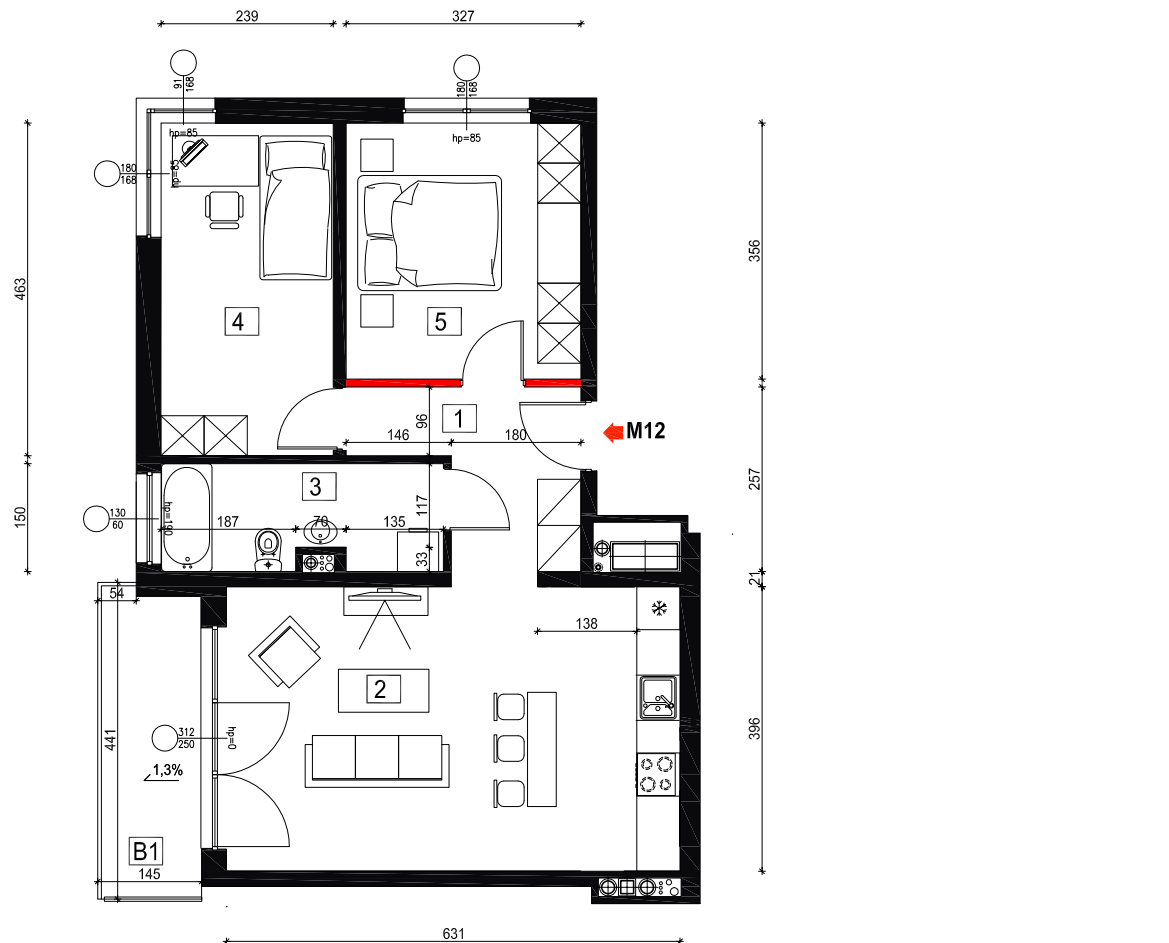

SCHEMAT-
LOKALIZACJA MIESZKANIA

MIESZKANIE NR 12
PIĘTRO II

POWIERZCHNIE POMIESZCZEŃ WG NORMY
PN-ISO 9836:1997

NR POM.	NAZWA	POW.
1	KOMUNIKACJA	6,3 m ²
2	POKÓJ DZIENNY+aneks kuchenny	25,0 m ²
3	ŁAZIENKA	5,7 m ²
4	POKÓJ	11,1 m ²
5	POKÓJ	11,6 m ²
RAZEM		59,7 m ²
B1	BALKON	4,8 m ²

- ŚCIANA Z MOŻLIWOŚCIĄ DEMONTAŻU
- ŚCIANA BEZ MOŻLIWOŚCI DEMONTAŻU

ARCHIKON
ul. Ziębicka 4 lok.3 01-461 Warszawa

INWESTOR:
LEANPARK SP. Z O.O.

PROJEKTANT: mgr inż. arch. Paweł Chmielewski

nr upr. w sprawie
architektonicznej Wa 37/01

OPRACOWAŁA: mgr inż. arch. Ewa Gotqb

NAZWA RYSUNKU: KARTA KATALOGOWA M12

Skala
1:75

Data
12.10.2020R.