



V KONDYGNACJA
 LOKAL MIESZKALNY NR 19




POZIOM 1

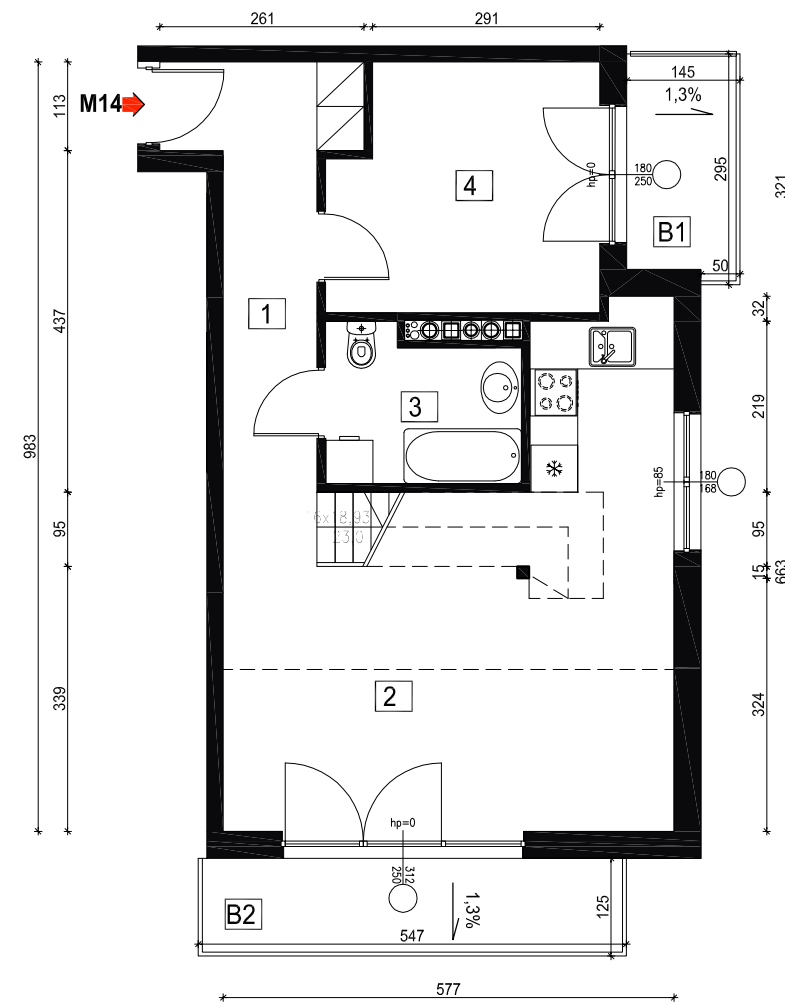

ANTRESOLA

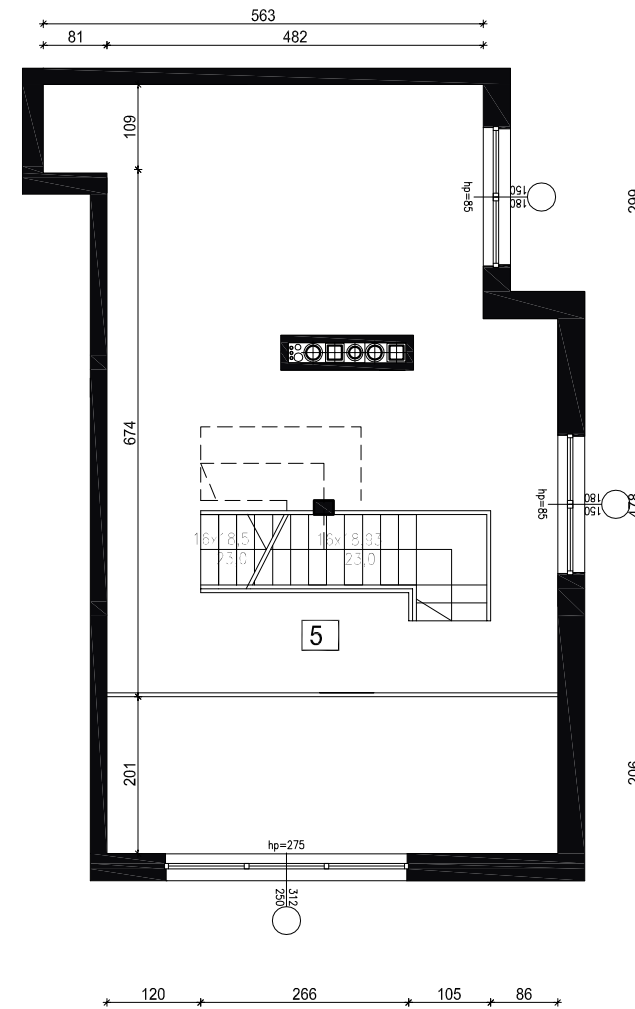


DACH

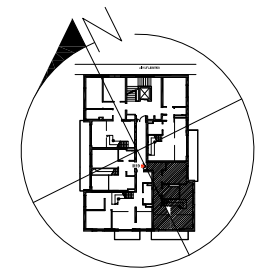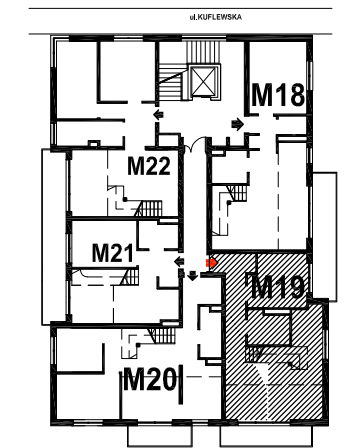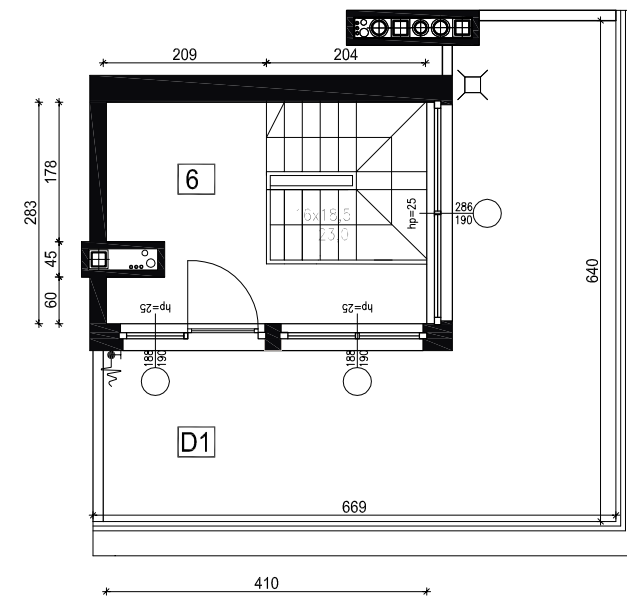

ZAŚWIADCZA SIĘ, ŻE LOKAL MIESZKALNY
 PRZEDSTAWIONY NA RYSUNKU JEST
 ZGODNY ZE STANEM FAKTYCZNYM

| UL. KUFLLEWSKA 1 | | |
|------------------|----------------------------|-----------------------------|
| LOKAL NR 19 | | |
| 1. | KOMUNIKACJA | 8,17m ² |
| 2. | POKÓJ DZ. + ANEKS KUCHENNY | 28,79 m ² |
| 3. | ŁAZIENKA | 4,66 m ² |
| 4. | POKÓJ | 10,42 m ² |
| 5. | ANTRESOLA | 41,51 m ² |
| 6. | WYJŚCIA NA DACH | 9,16 m ² |
| RAZEM | | 102,71 m² |
| B1 | BALKON | 3,74 m ² |
| B2 | BALKON | 6,13m ² |
| D1 | DACH | 22,88m ² |

Powierzchnie liczone wg normy PN-ISO 9836: 2015-12.

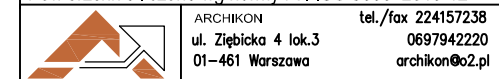

INWESTOR:
 LEANPARK SP. Z O.O., UL. RACŁAWICKA 146, 02-117 WARSZAWA

TEMAT:
 INWENTARYZACJA ARCHITEKTONICZNA DO WYDZIELENIA
 SAMODZIELNYCH LOKALI W BUDYNKU MIESZKALNYM
 WIELORODZINNYM W WARSZAWIE, UL. KUFLLEWSKA 1

LOKALIZACJA:
 03-554 WARSZAWA, UL. KUFLLEWSKA 1
 DZIAŁKA NR EW. 89 OBRĘB 4-10-06

PROJEKTANT:
 mgr inż. arch. Paweł Chmielewski nr upr. w specjalności architektonicznej Wa 37/01 Podpis

NAZWA RYSUNKU:
 RZUT LOKALU MIESZKALNEGO NR19 Nr rysunku A-19

Stadium INWENTARYZACJA Branża ARCHITEKTURA Nr projektu 17/AK/20 Skala 1:100 Data 07.11.2023R. Rewizja A

LOKAL NR 19 POSIADA WSZYSTKIE NIEZBĘDNE INSTALACJE I MOŻE ZOSTAĆ WYDZIELONY JAKO SAMODZIELNE MIESZKANIE