



Nova Trocka

MIESZKANIE NR 19


KONDYGNACJA 5

PIĘTRO 4


2 pok.+
antresola

104,4m²

WG NORMY PN-ISO 9836:1997

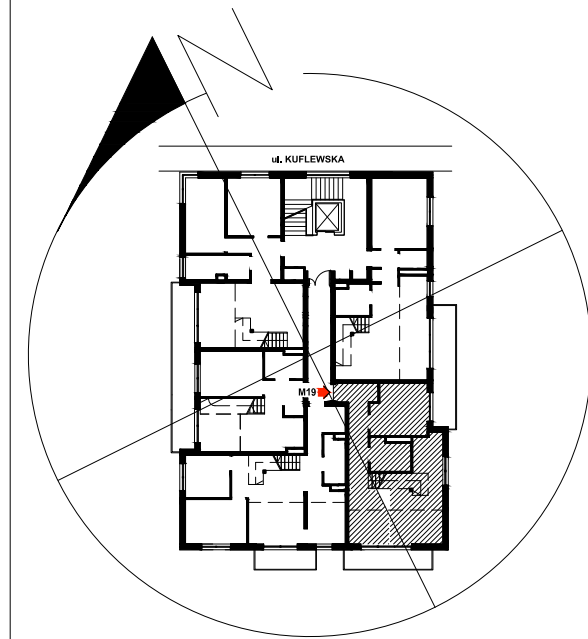

SCHEMAT-
LOKALIZACJA MIESZKANIA

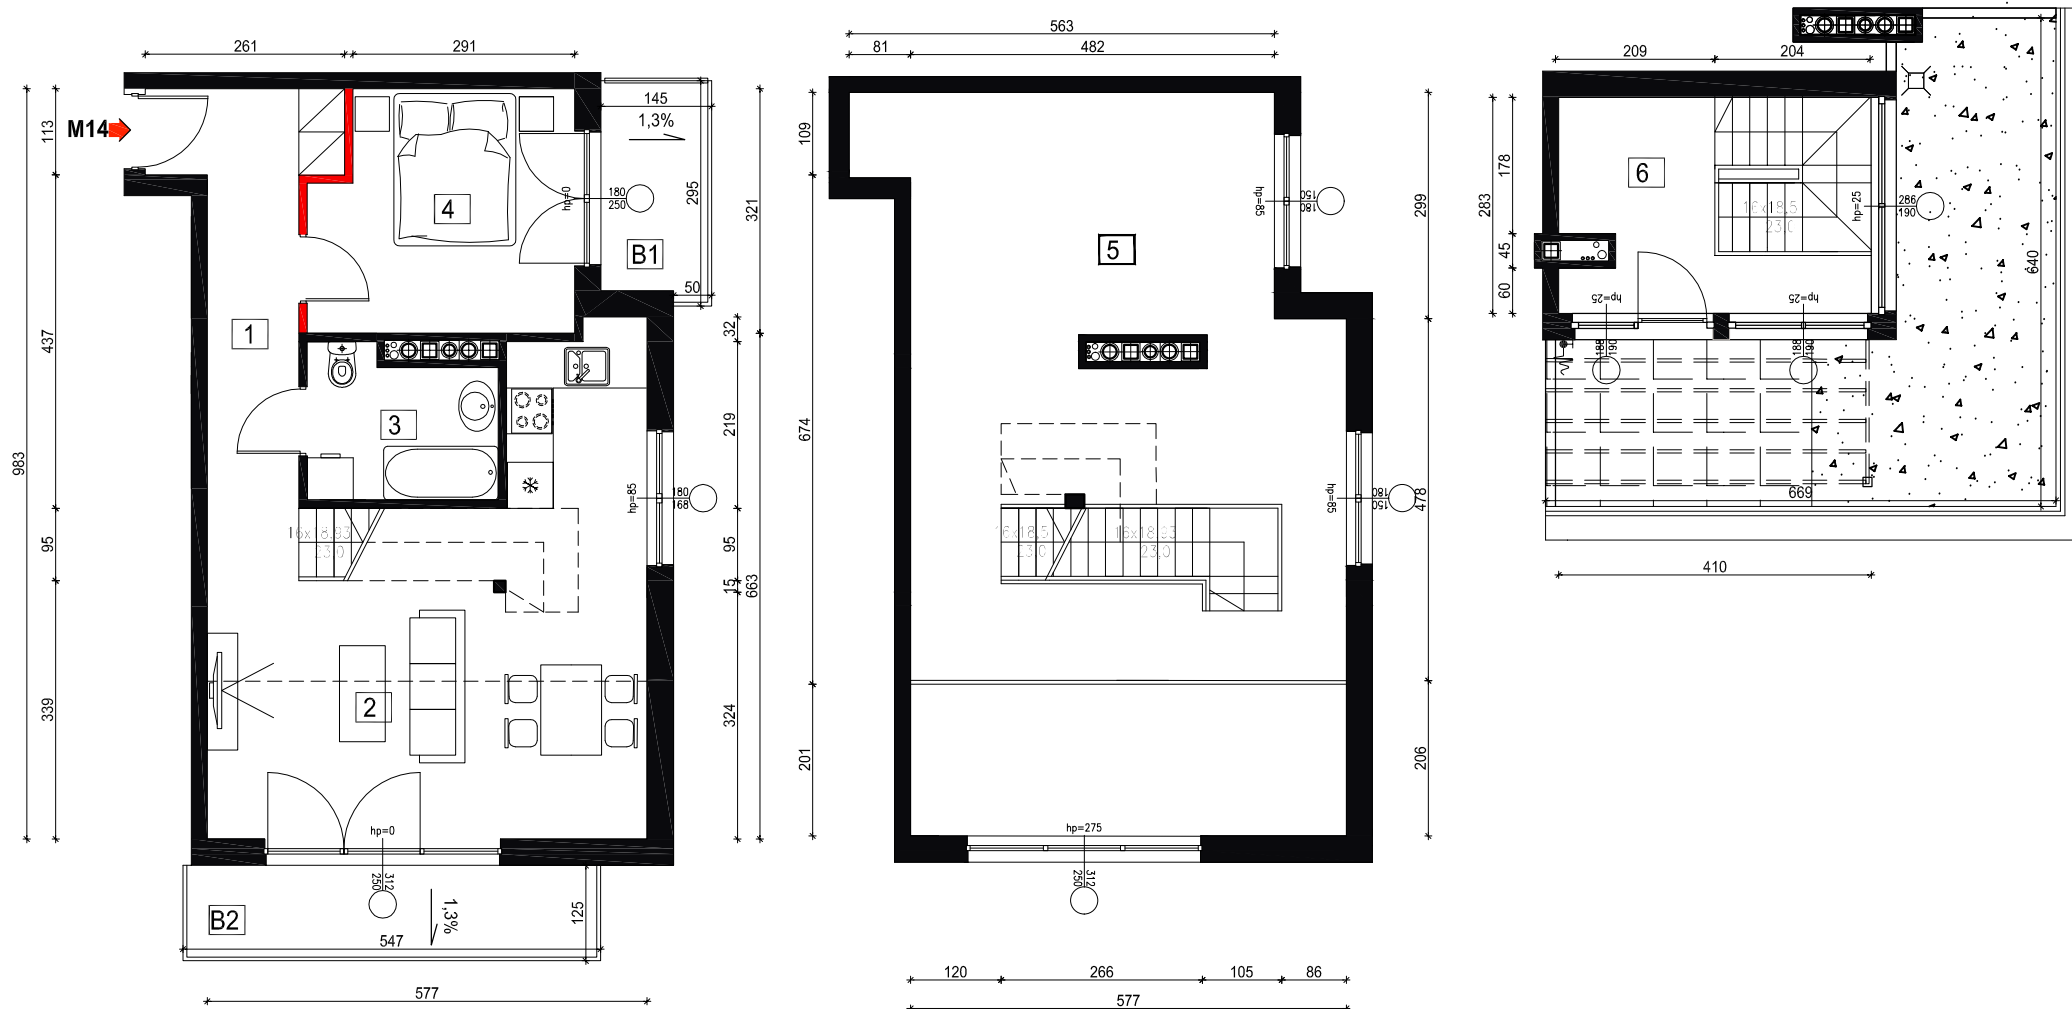

MIESZKANIE NR 19
PIĘTRO IV

POWIERZCHNIE POMIESZCZEŃ WG NORMY
PN-ISO 9836:1997

NR POM.	NAZWA	POW.
1	KOMUNIKACJA	8,2 m ²
2	POKÓJ DZIENNY+aneks kuchenny	26,6 m ²
3	ŁAZIENKA	4,6 m ²
4	POKÓJ	10,5 m ²
	SCHODY	1,9 m ²
RAZEM		51,8 m ²
B1	BALKON	4,1 m ²
B2	BALKON	6,8 m ²
5	ANTRESOLA	41,3 m ²
6	DACH	11,3 m ²
O1	OGRÓDEK DACH	23,0 m ²
RAZEM		104,4 m ²

ARCHIKON
ul. Ziębicka 4 lok.3 01-461 Warszawa

INWESTOR:
LEANPARK SP. Z O.O., UL. OKÓLNA 43A/B LOK. 208, 05-270 MARKI

PROJEKTANT: mgr inż. arch. Paweł Chmielewski

nr upr. w specjalności
architektonicznej Wa 37/01

OPRACOWAŁA: mgr inż. arch. Ewa Gołęb

NAZWA RYSUNKU: KARTA KATALOGOWA M19

Skala
1:100

Data
12.10.2020R.

ŚCIANA Z MOŻLIWOŚCIĄ DEMONTAŻU
ŚCIANA BEZ MOŻLIWOŚCI DEMONTAŻU



WYPOSAŻENIE TYLKO W CELACH PREZENTACJI, NIE STANOWI ZOBOWIĄZANIA UMOWNEGO