

MIESZKANIE NR 22

22

KONDYGNACJA

5





PIĘTRO

4

3 pok.+  
antresola

119,8m<sup>2</sup>

WG NORMY PN-ISO 9836:1997

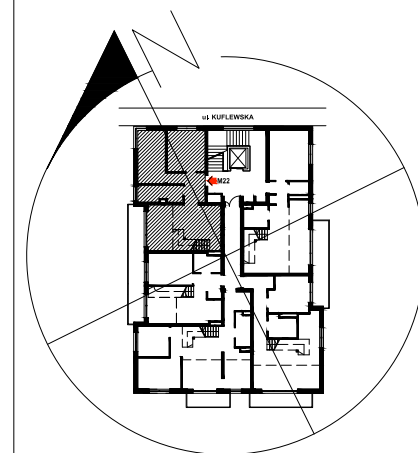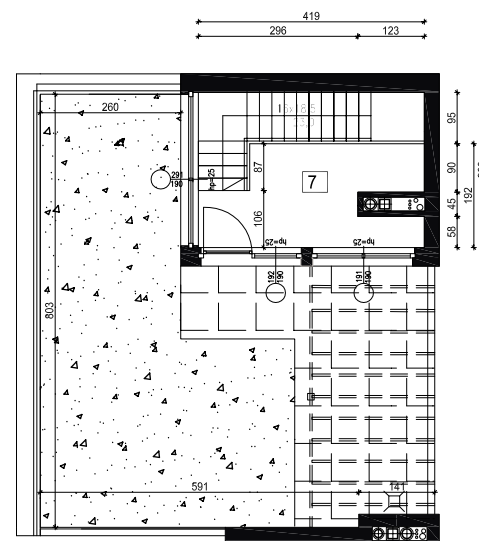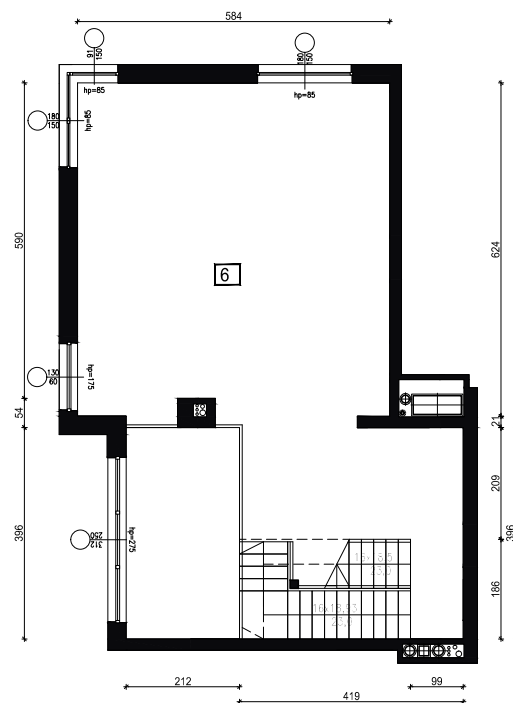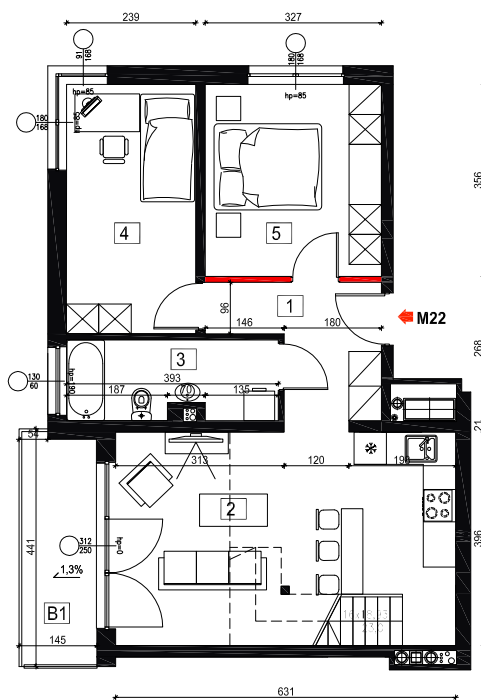

SCHEMAT-  
LOKALIZACJA MIESZKANIA

MIESZKANIE NR 22  
PIĘTRO IV

POWIERZCHNIE POMIESZCZEŃ WG NORMY  
PN-ISO 9836:1997

NR POM.	NAZWA	POW.
1	KOMUNIKACJA	6,2 m <sup>2</sup>
2	POKÓJ DZIENNY+aneks kuchenny	22,3 m <sup>2</sup>
3	ŁAZIENKA	5,7 m <sup>2</sup>
4	POKÓJ	11,1 m <sup>2</sup>
5	POKÓJ	11,6 m <sup>2</sup>
	SCHODY	1,9 m <sup>2</sup>
RAZEM		58,8 m <sup>2</sup>
B1	BALKON	4,8 m <sup>2</sup>
6	ANTRESOLA	49,5 m <sup>2</sup>
7	DACH	11,5 m <sup>2</sup>
O1	OGRÓDEK DACH	42,9 m <sup>2</sup>
RAZEM		119,8 m <sup>2</sup>

ARCHIKON  
ul. Ziębicza 4 lok.3 01-461 Warszawa

INWESTOR:  
LEANPARK SP. Z O.O.

PROJEKTANT: mgr inż. arch. Paweł Chmielewski

nr upraw. w specjalności  
architektonicznej Wa 37/01

OPRACOWAŁA: mgr inż. arch. Ewa Gotlib

NAZWA RYSUNKU: KARTA KATALOGOWA M22

Skala  
1:100

Data  
12.10.2020R.

■ ŚCIANA Z MOŻLIWOŚCIĄ DEMONTAŻU  
■ ŚCIANA BEZ MOŻLIWOŚCI DEMONTAŻU



WYPOSAŻENIE TYLKO W CELACH PREZENTACJI, NIE STANOWI ZOBOWIĄZANIA UMOWNEGO