
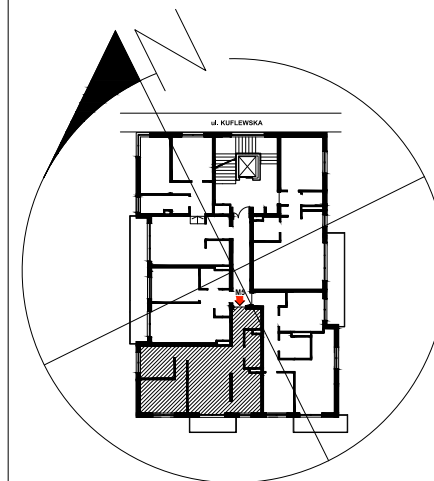


MIESZKANIE NR 5  
 KONDYGNACJA 2  
 PIĘTRO 1

3 pok.

57,4m<sup>2</sup>

WG NORMY PN-ISO 9836:1997

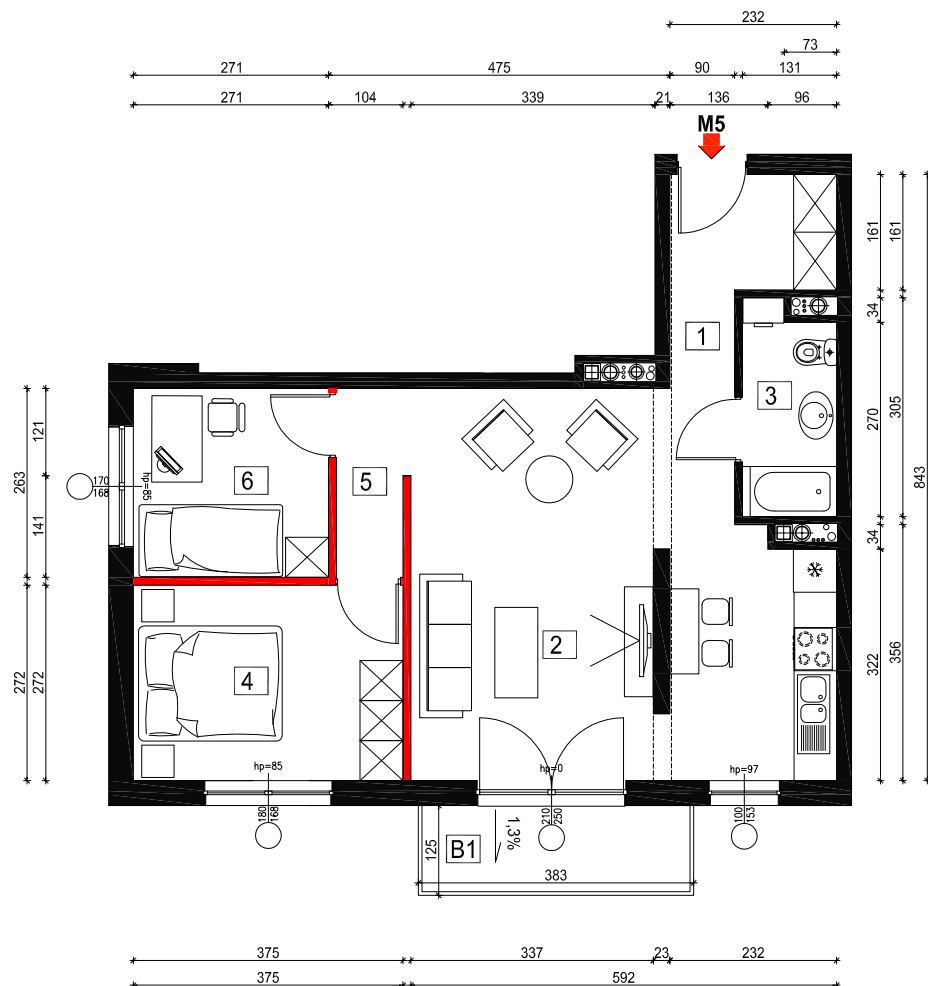

SCHEMAT-  
 LOKALIZACJA MIESZKANIA

MIESZKANIE NR 5  
 PIĘTRO I

POWIERZCHNIE POMIESZCZEŃ WG NORMY  
 PN-ISO 9836:1997

NR POM.	NAZWA	POW.
1	KOMUNIKACJA	6,7 m <sup>2</sup>
2	POKÓJ DZIENNY+aneks kuchenny	27,1 m <sup>2</sup>
3	ŁAZIENKA	3,7 m <sup>2</sup>
4	POKÓJ	10,2 m <sup>2</sup>
5	KOMUNIKACJA	2,6 m <sup>2</sup>
6	POKÓJ	7,1 m <sup>2</sup>
RAZEM		57,4 m <sup>2</sup>

B1	BALKON	4,8 m <sup>2</sup>
----	--------	--------------------

- ŚCIANA Z MOŻLIWOŚCIĄ DEMONTAŻU
- ŚCIANA BEZ MOŻLIWOŚCI DEMONTAŻU

ARCHIKON  
 ul. Ziębicka 4 lok.3 01-461 Warszawa

INWESTOR:  
 LEANPARK SP. Z O.O.

PROJEKTANT: mgr inż. arch. Paweł Chmielewski

nr upr. w specjalności  
 architektonicznej Wa 37/01

OPRACOWAŁA: mgr inż. arch. Ewa Gołąb

NAZWA RYSUNKU: KARTA KATALOGOWA M5

Skala  
 1:75

Data  
 12.10.2020R.

